


ТЦ "Маркос-Молл"
План подвала

Легенда

- Торговая галерея
- Кафе и рестораны
- Красота и здоровье
- Продукты
- Развлечения
- Сервисы
- Товары для дома/ БТиЭ
- Офисы

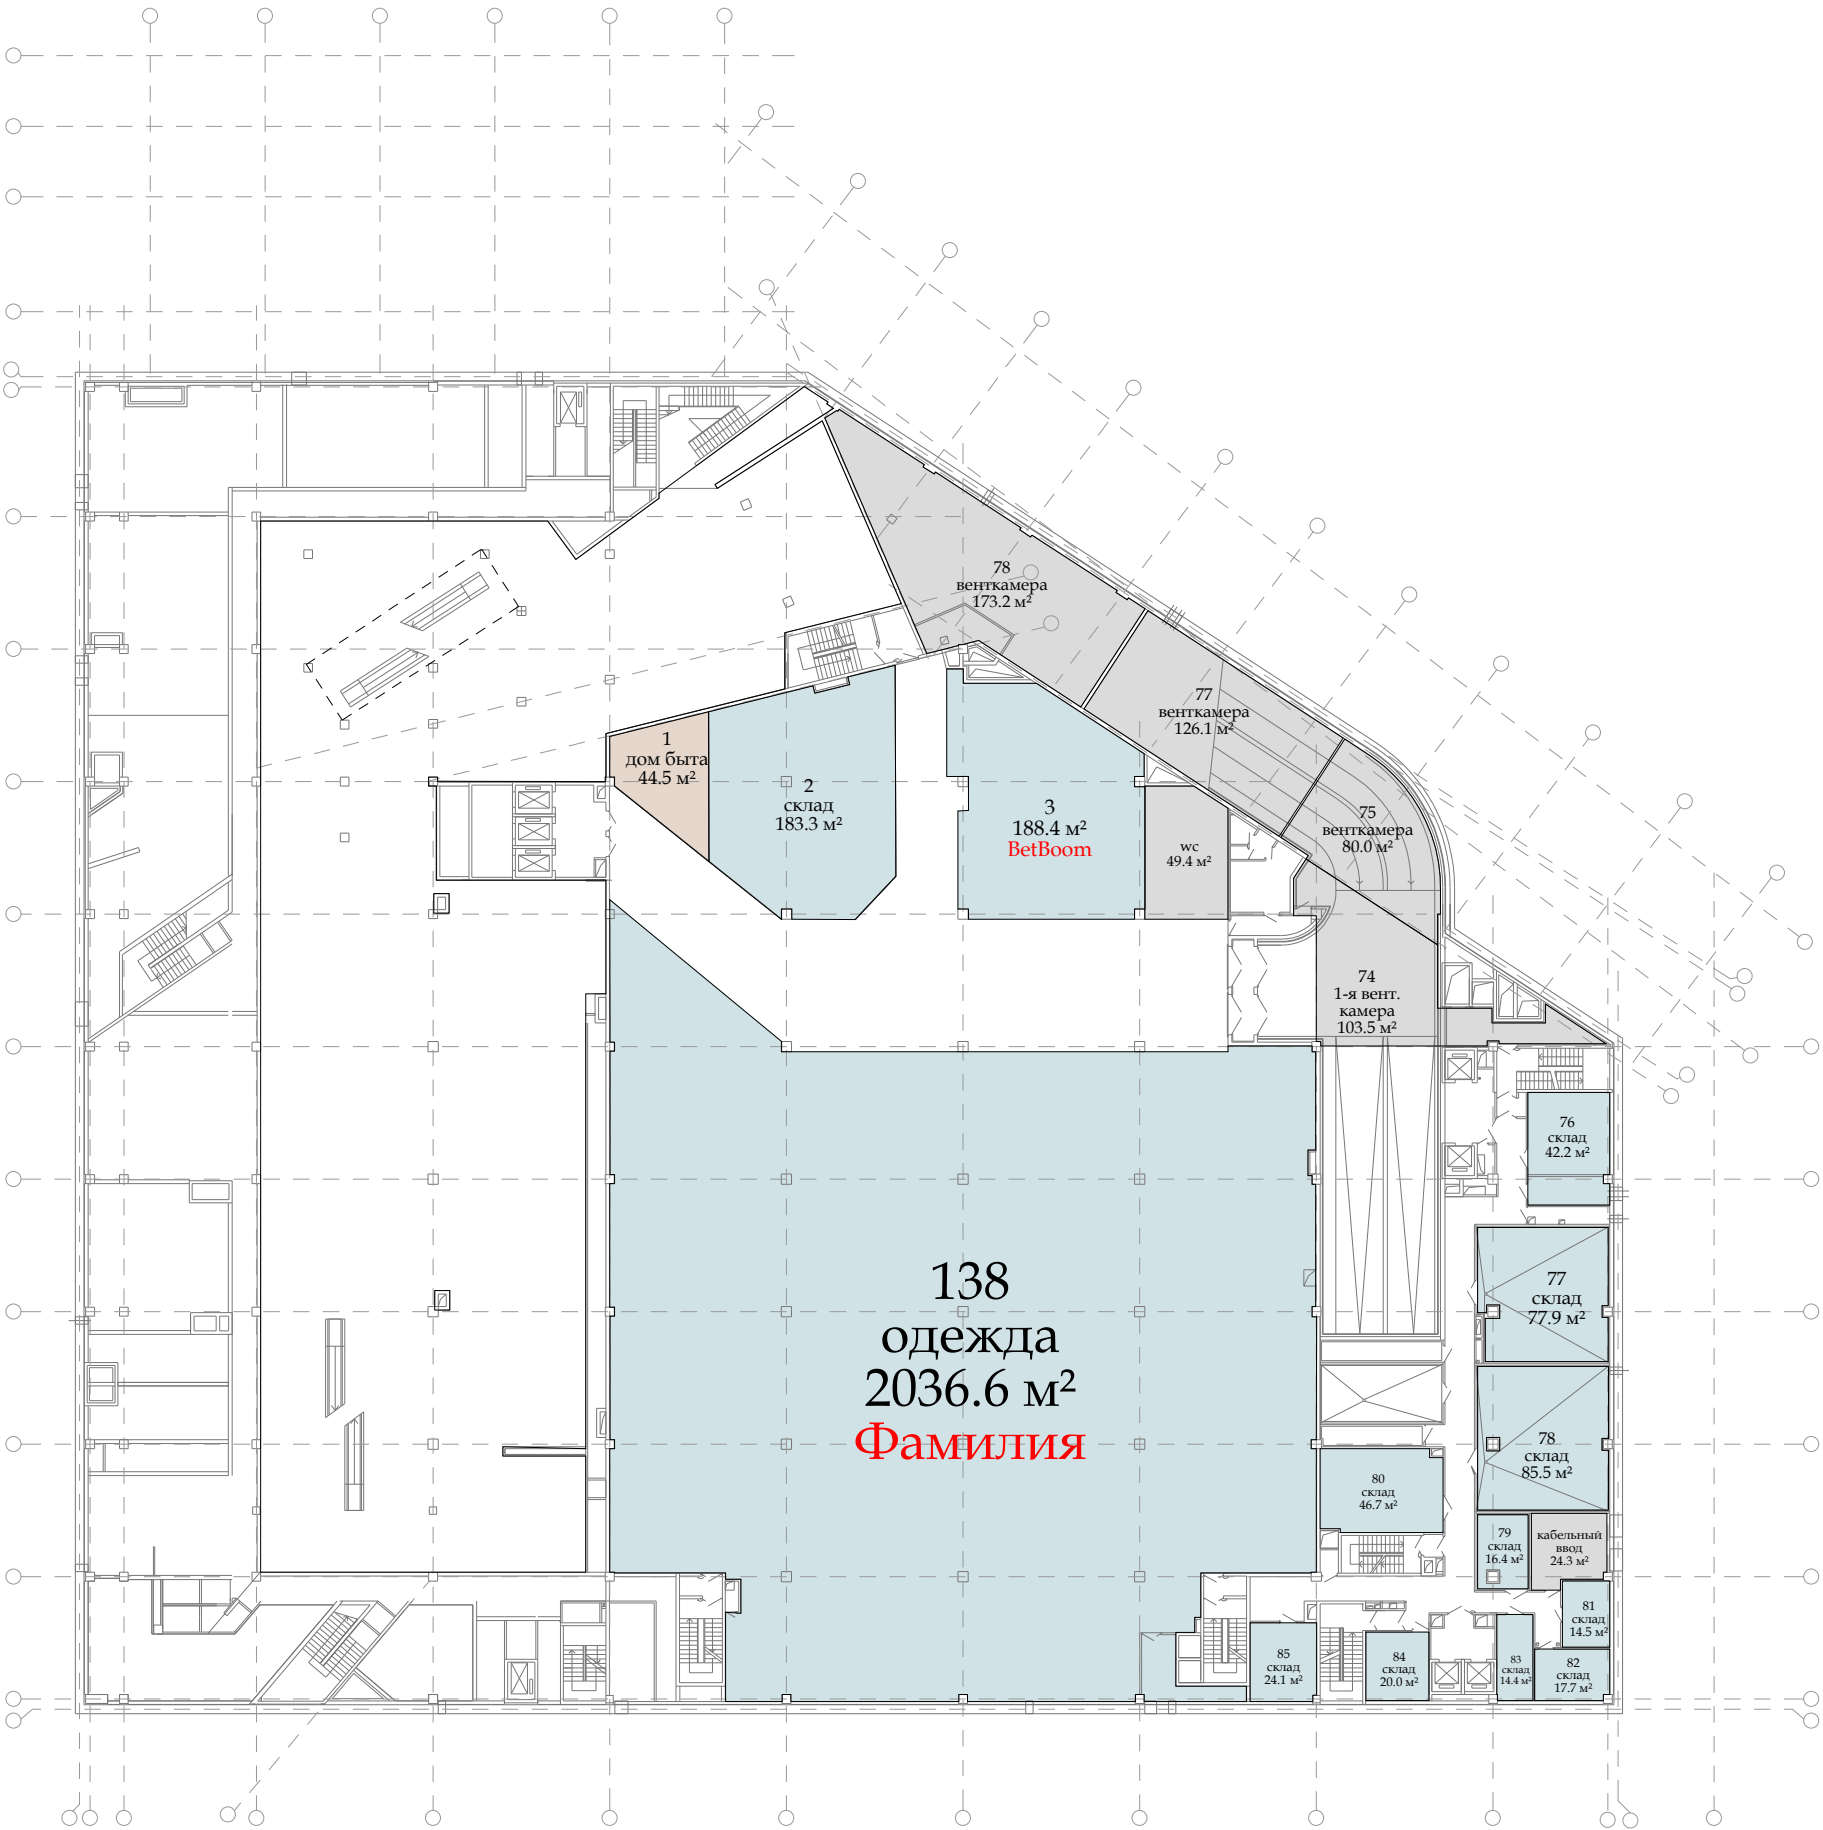


GLA -1 эт.: 2 812 м²
Total GLA: 21 628 м²

ТЦ "Маркос-Молл"

План цокольного этажа

- ### Легенда
- Торговая галерея
 - Кафе и рестораны
 - Красота и здоровье
 - Продукты
 - Развлечения
 - Сервисы
 - Товары для дома/ БТиЭ
 - Офисы

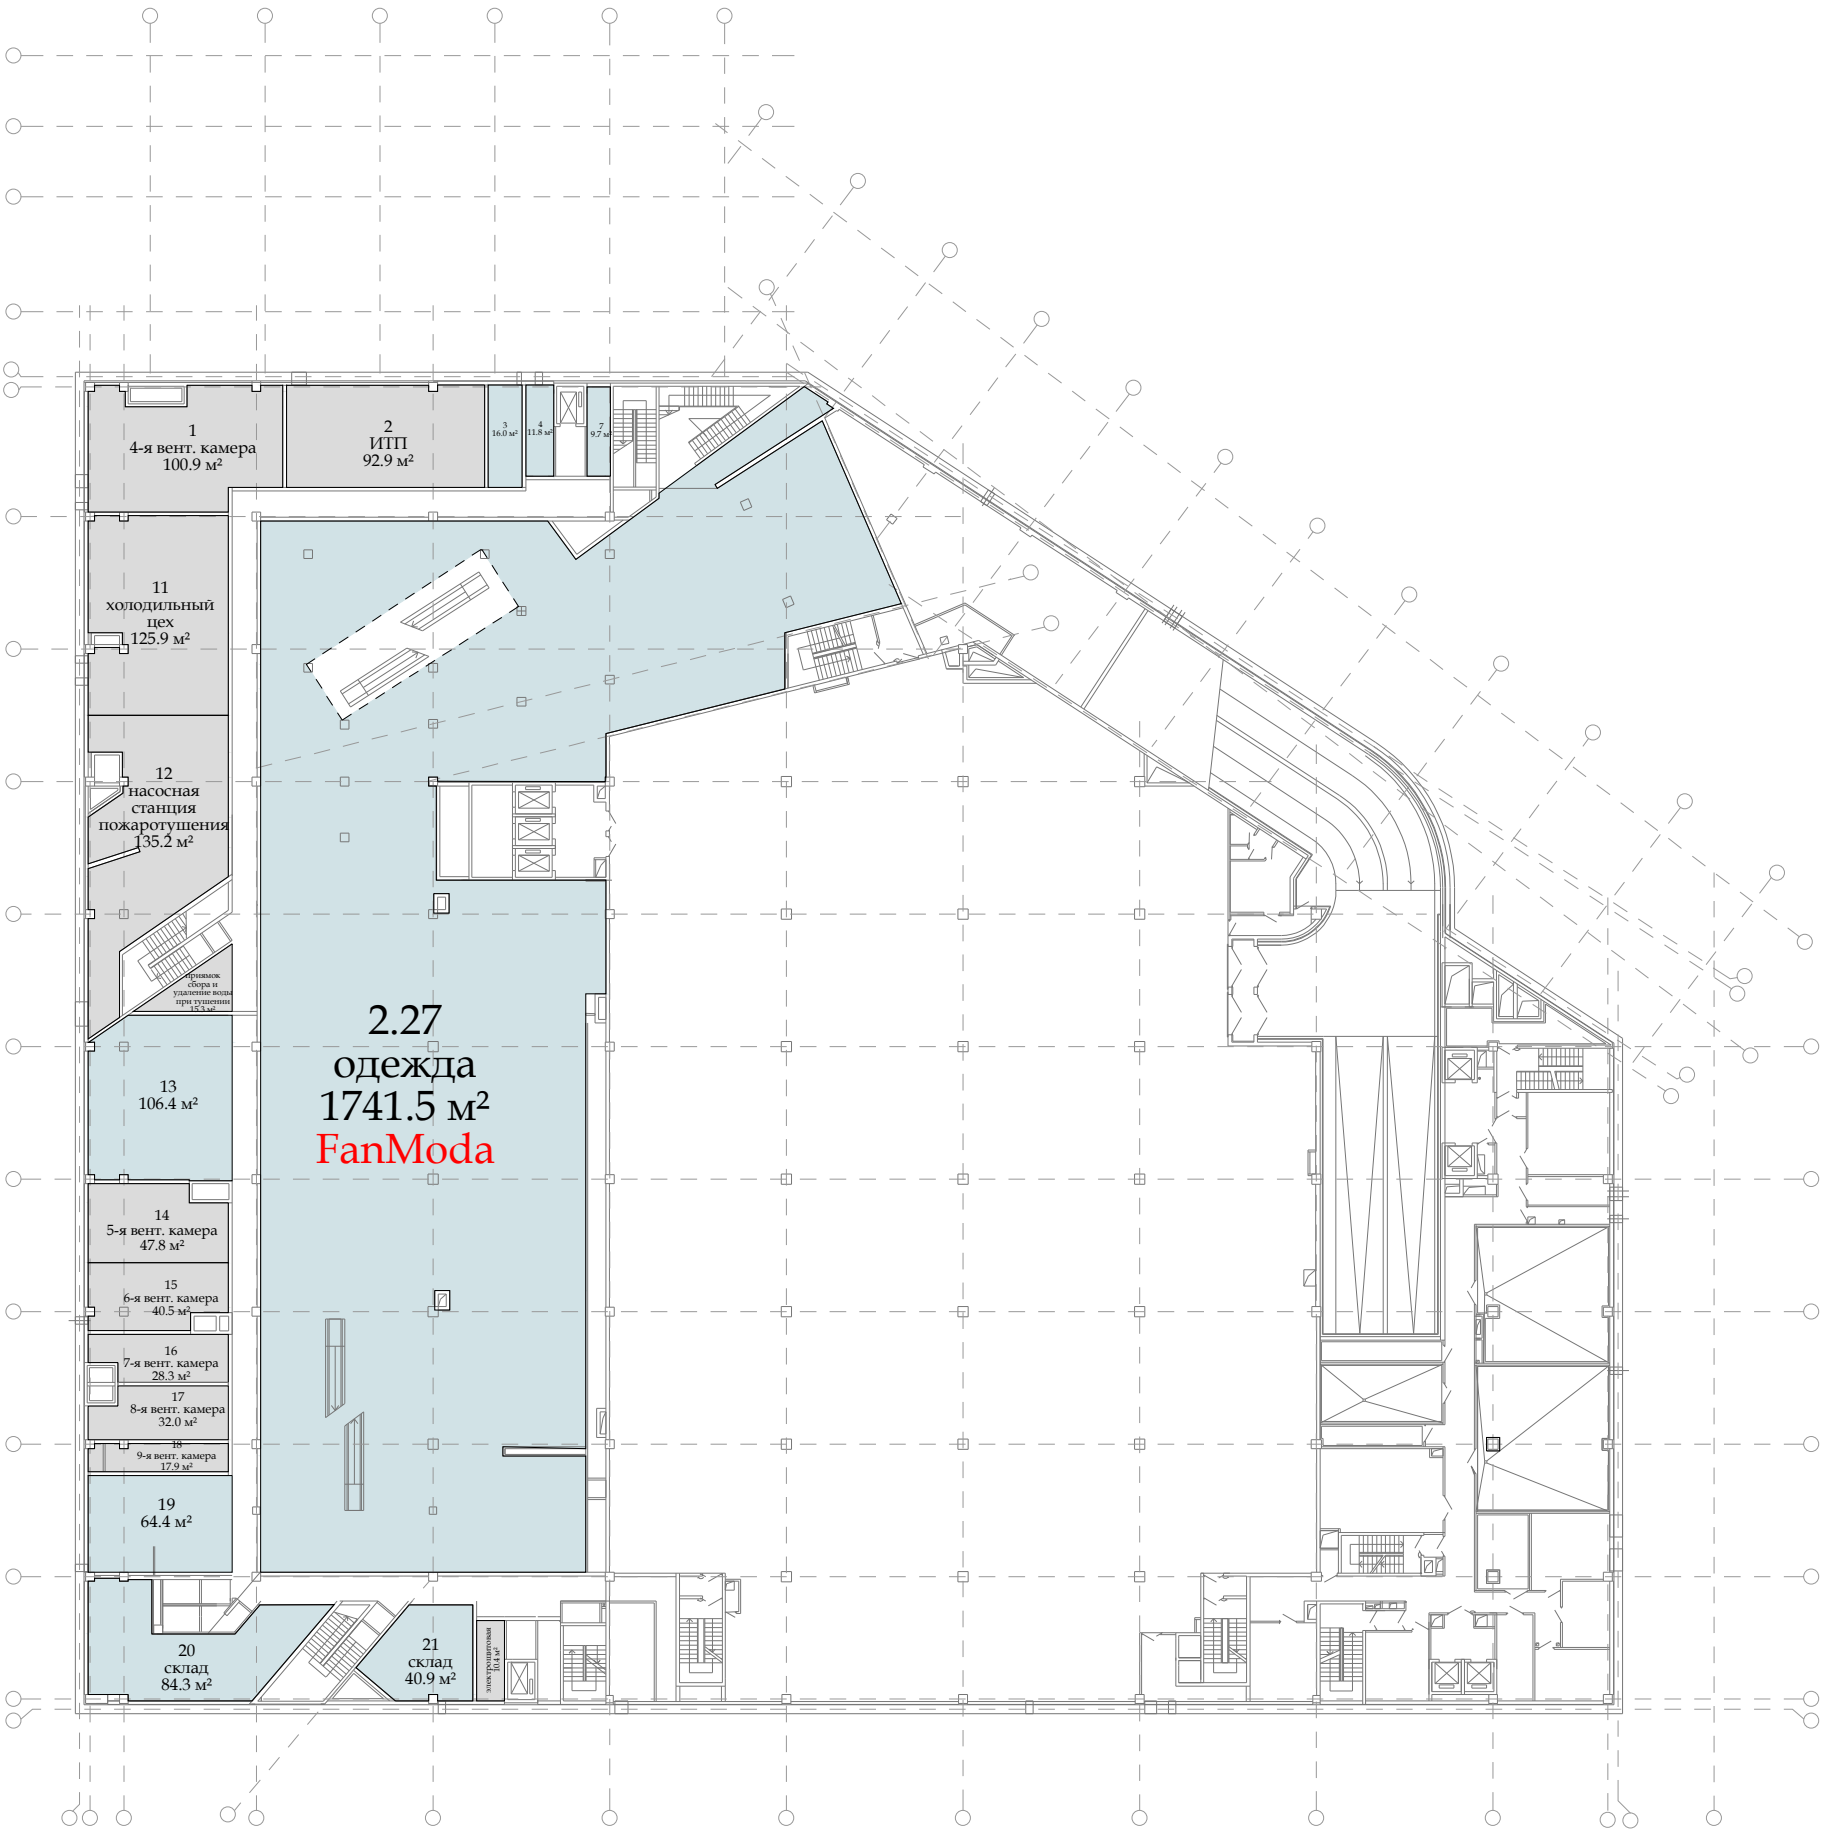

GLA -1 эт.: 1 867 м²
Total GLA: 21 628 м²

ТЦ "Маркос-Молл"
План 1 этажа (отм. 0.000)

Легенда

- Торговая галерея
- Кафе и рестораны
- Красота и здоровье
- Продукты
- Развлечения
- Сервисы
- Товары для дома/ БТиЭ
- Офисы



GLA 1 эт.: 6 098 м²
Total GLA: 21 628 м²

ТЦ "Маркос-Молл"
План 2 этажа (отм. 5.400)

Легенда

- Торговая галерея
- Кафе и рестораны
- Красота и здоровье
- Продукты
- Развлечения
- Сервисы
- Товары для дома/ БТиЭ
- Офисы



GLA 2 эт.: 5 020 м²
Total GLA: 21 628 м²

ТЦ "Маркос-Молл"
План 3 этажа (отм. 9.900)

Легенда

- Торговая галерея
- Кафе и рестораны
- Красота и здоровье
- Продукты
- Развлечения
- Сервисы
- Товары для дома/ БТиЭ
- Офисы




GLA 3 эт.: 3 628 м²
Total GLA: 21 628 м²

ТЦ "Маркос-Молл"
План 4 этажа (отм. 14.400)

Легенда

- Торговая галерея
- Кафе и рестораны
- Красота и здоровье
- Продукты
- Развлечения
- Сервисы
- Товары для дома/ БТиЭ
- Офисы

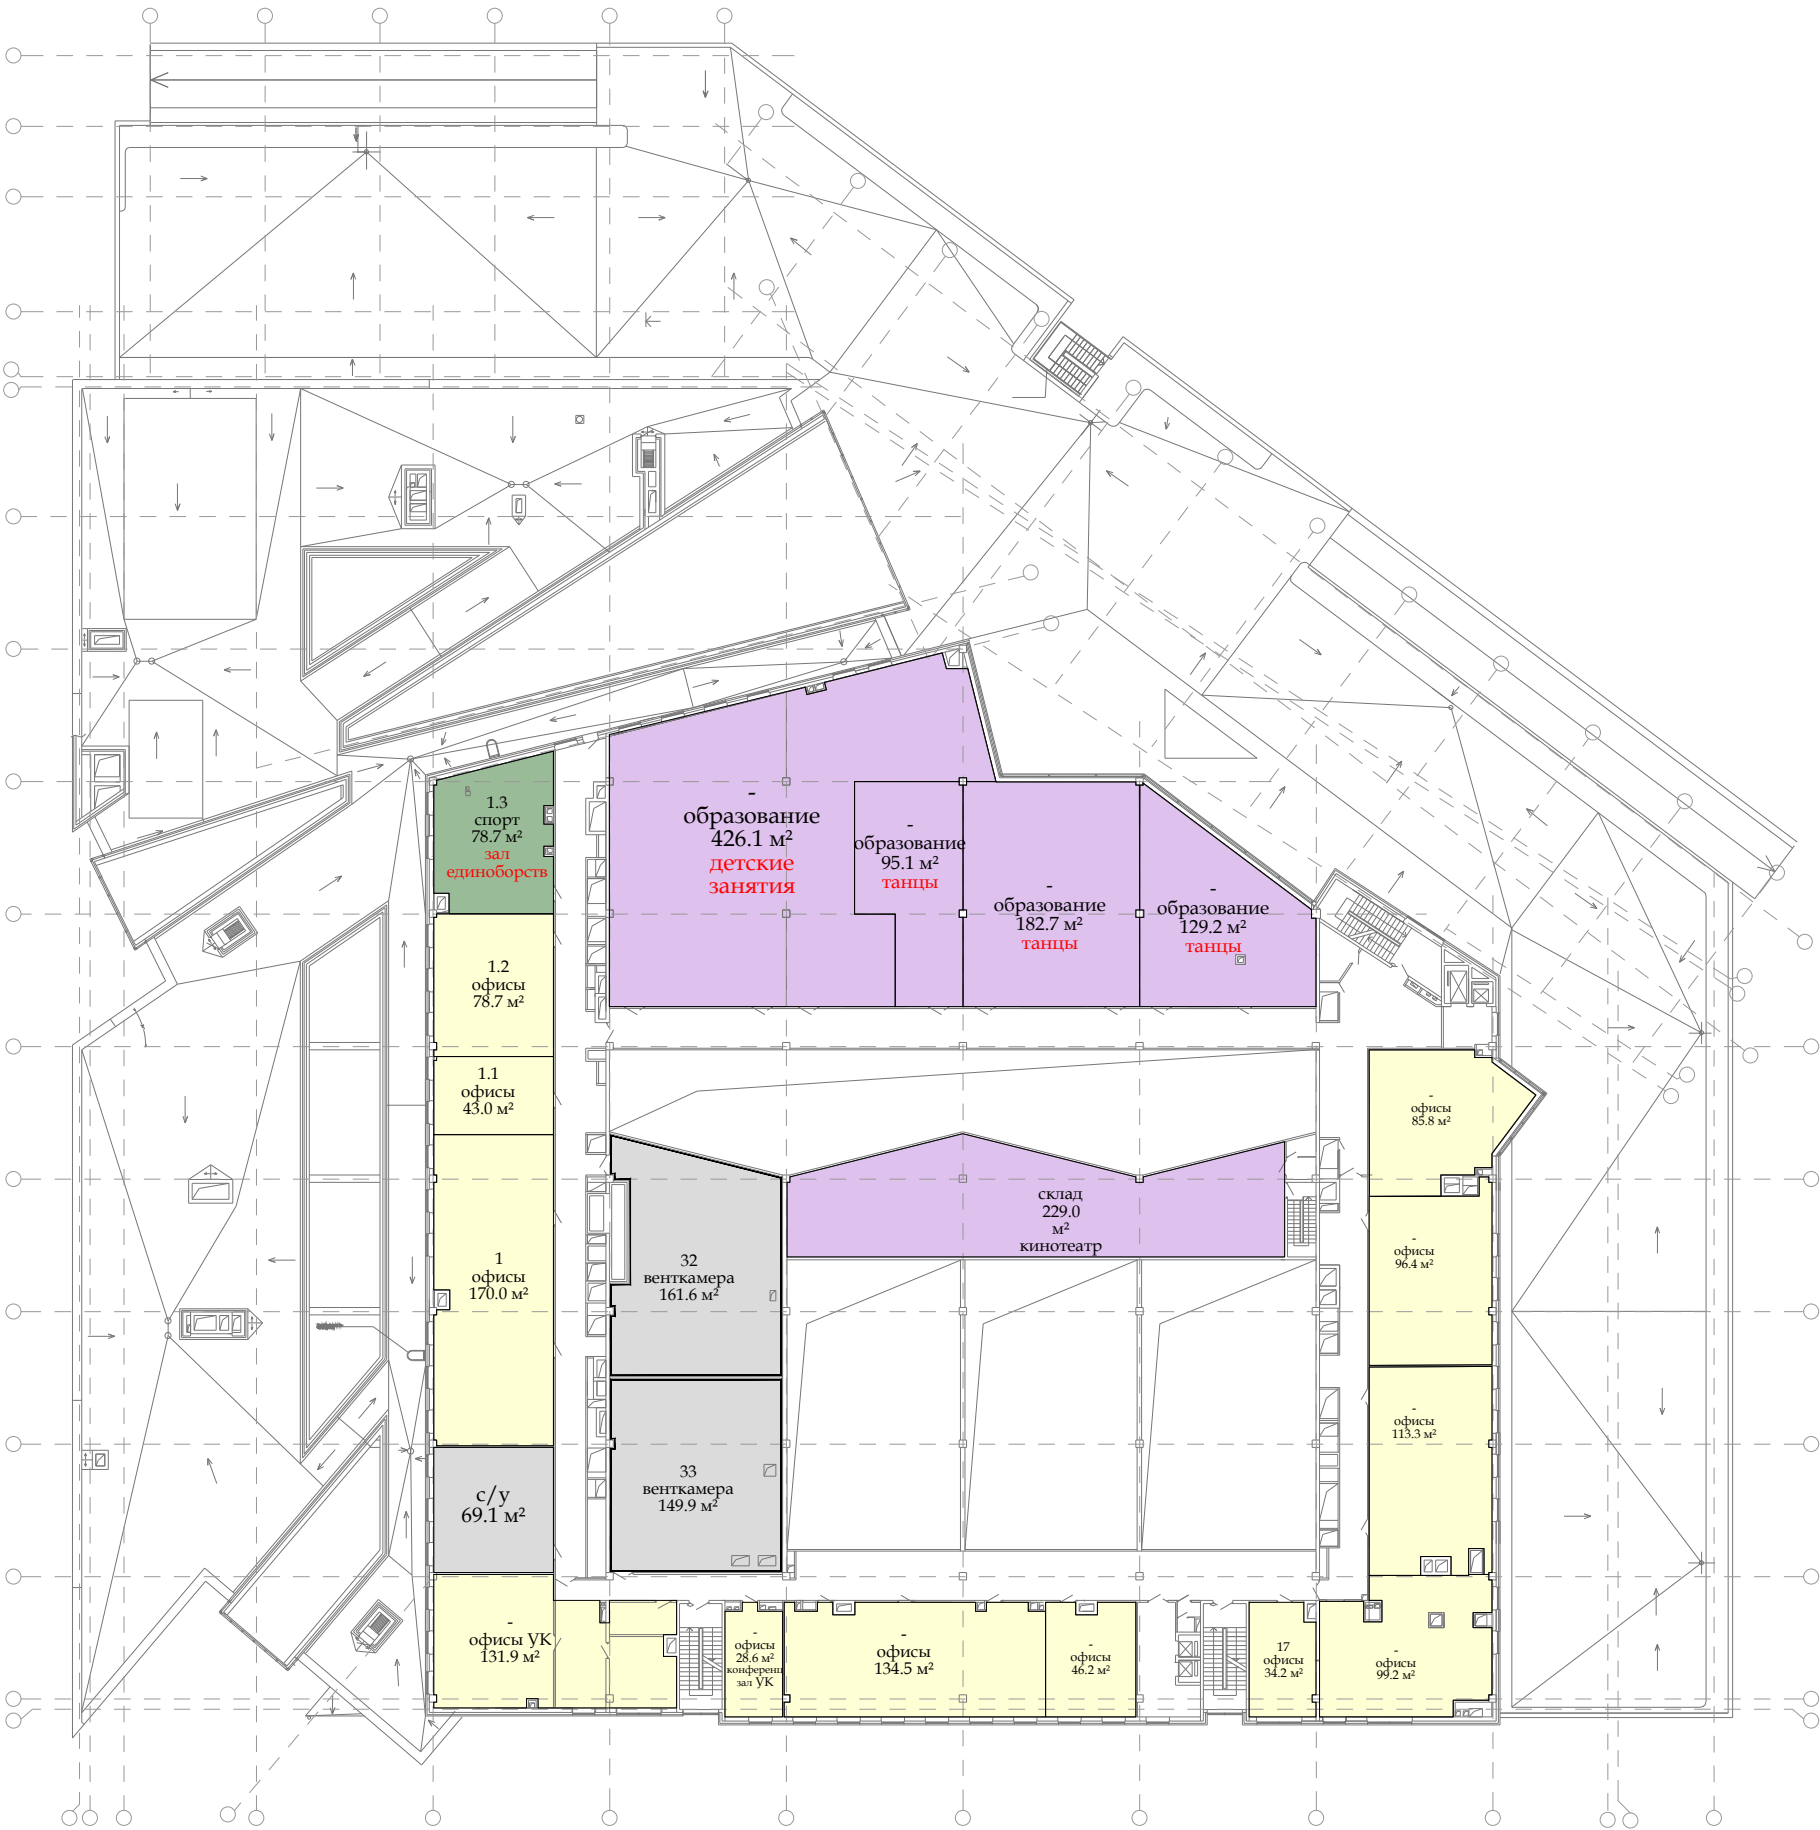

GLA 4 эт.: 2 203 м²
Total GLA: 21 628 м²